


RZUT BUDYNKU TECHNOLOGICZNEGO

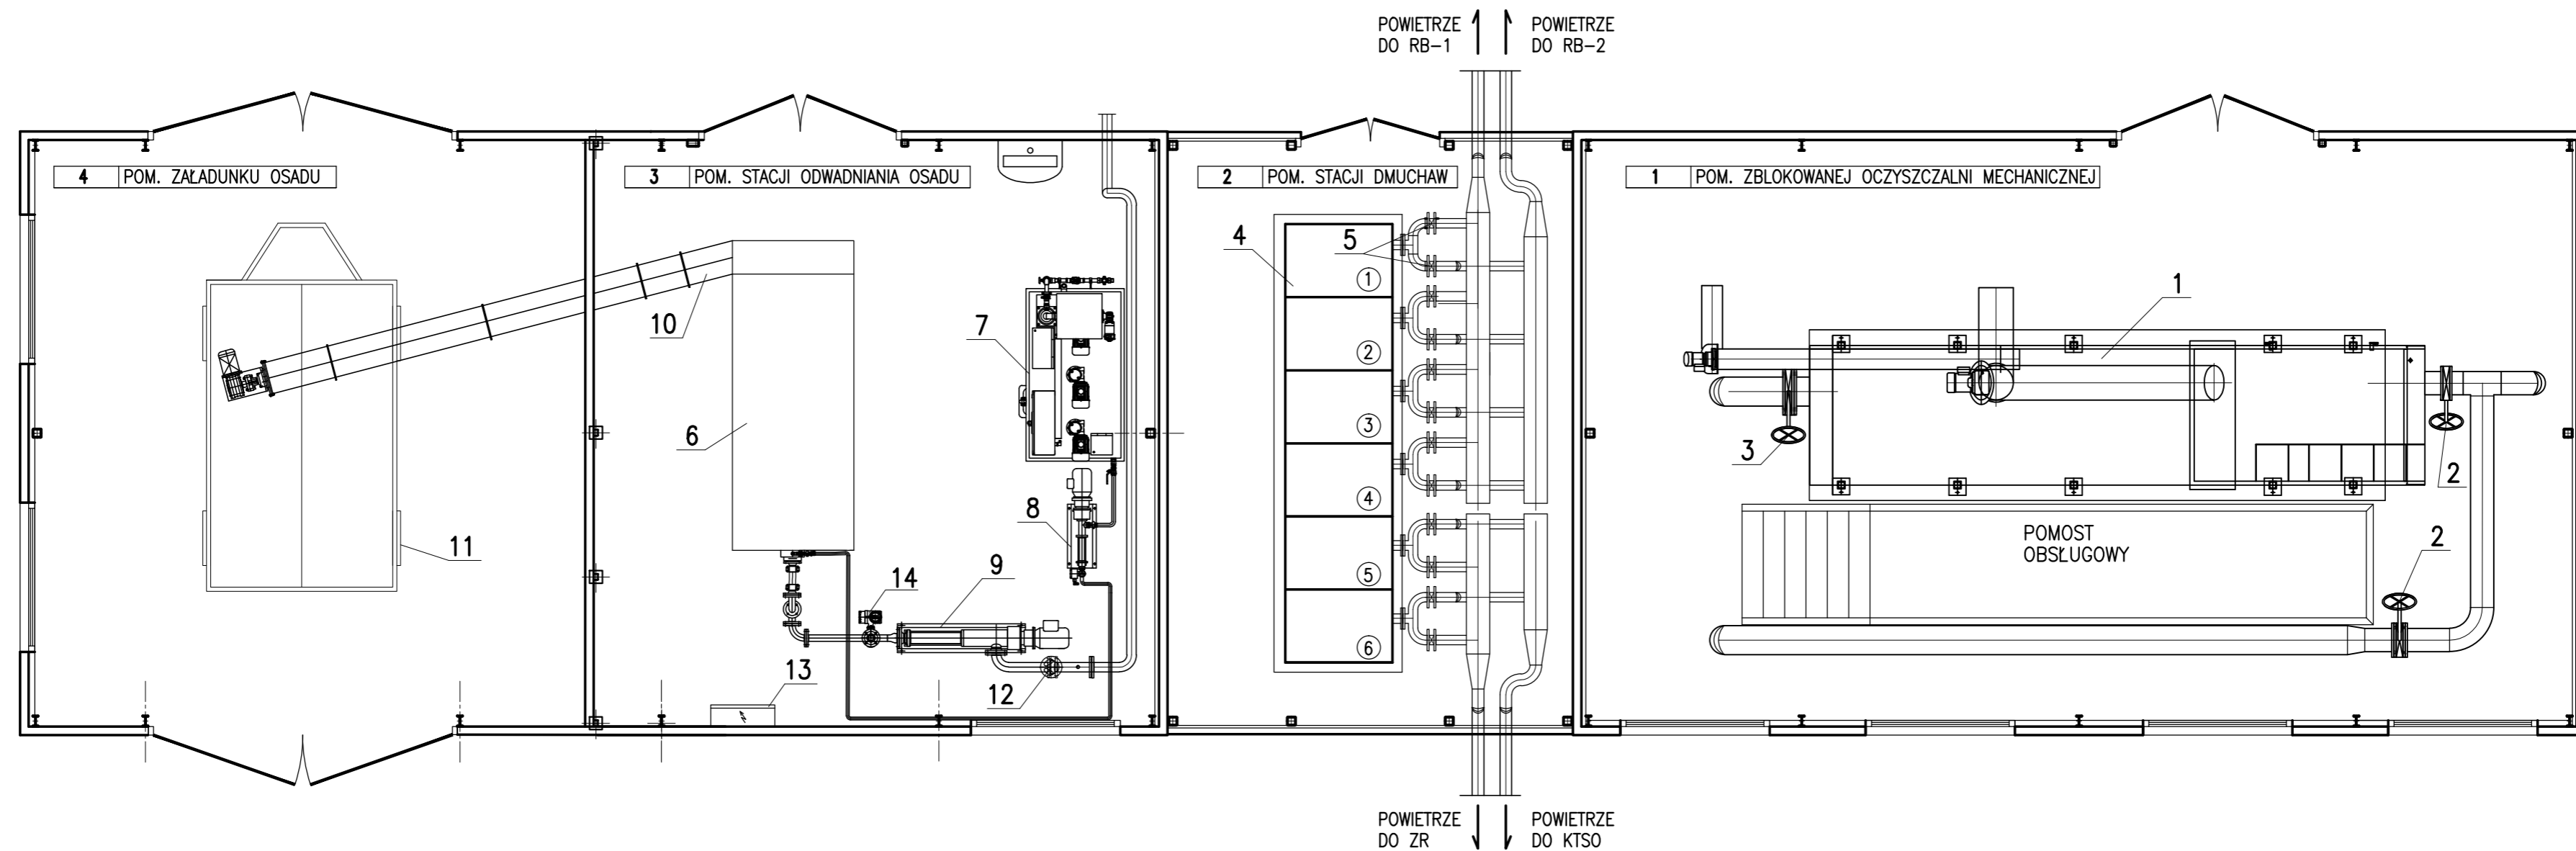

NR POM.	NAZWA POMIESZCZENIA
1	POM. ZBLOKOWANEJ OCZYSZCZALNI MECHANICZNEJ
2	POMIESZCZENIE STACJI DMUCHAW
3	POMIESZCZENIE STACJI ODWADNIANIA OSADU
4	POMIESZCZENIE ZAŁADUNKU OSADU

14	Przepływomierz osadów nadmiernych	1
13	Szafa sterownicza	1
12	Zasuwa Fazy Stałej	1
11	Przyczepa	1
10	Podajnik ślimakowy	1
9	Pompa osadu	1
8	Pompa polielektrolitu	1
7	Stacja przygotowania polielektrolitu	1
6	Prasa filtracyjno-tasmowa	1
5	Przepustnica	12
4	Dmuchawa powietrza	6
3	Zasuwa Nożowa	1
2	Zasuwa Nożowa	2
1	Sitopiaskownik	1
LP	Wyszczególnienie	szt.

P.P.H.U SADEKO
MIROSLAW NOWAK
99-220 Wartkowie Bronów 8A tel 0-43 679 01 61

		SKALA
NAZWA INWESTYCJI	KONCEPCJA ROZBUDOWY I PRZEBUDOWY OCZYSZCZALNI ŚCIEKÓW W DOBRZENIU WIELKIM	
INWESTOR	GMINA DOBRZEŃ WIELKI ul. NAMYSŁOWSKA 44 46-081 DOBRZEŃ WIELKI	
LOKALIZACJA	DOBRZEŃ WIELKI	NR RYSUNKU
BRANŻA	TECHNOLOGICZNA	T-2
TEMAT	BUDYNEK TECHNOLOGICZNY	
PROJEKTANT	mgr inż.PIOTR KOZŁOWSKI upr.nr LOD/1127/PWOS/09 spec. instalacyjno-inżynieryjna	DATA
TECHNOLOG	mgr inż. MIROSLAW NOWAK	09.2013
KREŚLIŁ	mgr inż. TOMASZ WOJTASZYK	09.2013
		PODPIS